



ΕΦΗΜΕΡΙΣ ΤΗΣ ΚΥΒΕΡΝΗΣΕΩΣ

ΤΗΣ ΕΛΛΗΝΙΚΗΣ ΔΗΜΟΚΡΑΤΙΑΣ

ΤΕΥΧΟΣ ΤΕΤΑΡΤΟ Αρ. Φύλλου 762

18 Ιουλίου 2003

ΠΕΡΙΕΧΟΜΕΝΑ

ΑΠΟΦΑΣΕΙΣ

ΑΠΟΦΑΣΕΙΣ

Αριθ. 1053975/4938/Β0010 (1)

Καθορισμός ορίων αιγιαλού, παραλίας και παλαιού αιγιαλού στη θέση ΟΙΚΙΣΜΟΣ ΧΟΡΤΟΥ του Δήμου Αργαλαστής Ν. Μαγνησίας.

Ο ΥΦΥΠΟΥΡΓΟΣ ΟΙΚΟΝΟΜΙΑΣ ΚΑΙ ΟΙΚΟΝΟΜΙΚΩΝ

Έχοντας υπόψη:

1. Τις διατάξεις του Ν. 2971/2001 (ΦΕΚ 285/τ.Α΄/ 19.12.2001) «Περί αιγιαλού και παραλίας».
2. Τις διατάξεις του Ν.Δ. 439/70 «περί συμπληρώσεως των διατάξεων περί αιγιαλού».
3. Τις διατάξεις του Ν. 3200/55 «Περί διοικητικής αποκέντρωσης» όπως αυτές τροποποιήθηκαν και ισχύουν σήμερα με τα Ν.Δ. 532/1970, Β.Δ. 704/1970, Β.Δ. 705/ 1970, Β.Δ. 192/1972, Π.Δ. 71/1984, Π.Δ. 347/1986, Ν. 2026/1992 και Π.Δ. 97/1993.
4. Τις διατάξεις του άρθρου 19 παράγρ. 5 Ν. 2344/1995, του άρθρου 52 παρ. 6 Ν. 2218/1994, του άρθρου 4 παρ. 7 του Ν. 2240/1994, δυνάμει των οποίων αρμοδιότητες του Υπουργείου Οικονομικών που είχαν μεταβιβασθεί στους Νομάρχες, ανήκουν στον Περιφερειακό Δ/ντή, σε συνδυασμό με αυτές του άρθρου 14 παρ. 2 του Ν. 2399/96 με τις οποίες προβλέπεται η κατάργηση των θέσεων των Περ/κών Δ/ντών, οι αρμοδιότητες πλέον του οποίου περιήλθαν στο Γενικό Γραμματέα της Περιφέρειας και ασκούνται από τον Αναπληρωτή Περ/κό Δ/ντή.
5. Τις διατάξεις του τετάρτου εδαφίου της παρ. 2 του άρθρου 1 και της παρ. 6 του ιδίου άρθρου του Ν. 2503/97 «Διοίκηση, οργάνωση, στελέχωση της Περιφέρειας, ρύθμιση θεμάτων για την Τοπική Αυτοδιοίκηση και άλλες διατάξεις» (ΦΕΚ 107/Α΄), σύμφωνα με τις οποίες οι Περιφερειακές Υπηρεσίες του Υπουργείου Οικονομικών, που συγκροτούσαν την Περιφερειακή Διοίκηση του Νομού ή της Νομαρχίας, δεν υπήχθησαν στην ενιαία οργανική μονάδα της Περιφέρειας, ούτε καταργήθηκαν, αλλά αποτελούν από 1.9.1997, Υπηρεσίες του Υπουργείου Οικονομικών.
6. Το 28979/31.7.1997 έγγραφο της Δ/νσης Διοίκησης του Υπουργείου Εσωτερικών, Δημ. Διοίκησης και Αποκέντρωσης, σύμφωνα με το οποίο οι αρμοδιότητες του Γενικού Γραμματέα της Περιφέρειας σε θέματα Υπηρεσιών του Υπουργείου Οικονομικών, μεταφέρονται από 1-9-1997 στον Υπουργό Οικονομικών.
7. Την 1100383/1330/Α0006/31.10.2001 (ΦΕΚ 1485 τ.Β΄/ 31.10.2001) κοινή απόφαση των Πρωθυπουργού και Υπουργού Οικονομικών, περί ανάθεσης αρμοδιοτήτων του Υπουργού Οικονομικών, στους Υφυπουργούς».
8. Την 1115093/1378/Α0006/17.12.2001 (ΦΕΚ 1720 τ.Β΄/ 21.12.2001) απόφαση του Υφυπουργού Οικονομικών, περί μεταβίβασης αρμοδιοτήτων του Υφυπουργού Οικονομικών στο Γενικό Γραμματέα, στους Γενικούς Διευθυντές κ.λπ. του Υπουργείου Οικονομικών, όπως αυτή τροποποιήθηκε με την 1041136/468/Α0006/18.5.2002 (ΦΕΚ 633/ 22.5.2002 τ.Β΄) Απόφαση του Υφυπουργού Οικονομίας και Οικονομικών.
9. Την από 2.12.2002 έκθεση της Επιτροπής καθορισμού των ορίων αιγιαλού παραλίας και παλαιού αιγιαλού στη θέση ΟΙΚΙΣΜΟΣ ΧΟΡΤΟΥ του Δήμου Αργαλαστής Ν. Μαγνησίας και το από Νοέμβριο 2002 τοπογραφικό - υψομετρικό διάγραμμα κλίμακας 1:500 το οποίο έχει συνταχθεί από τον Τοπογράφο Μηχανικό Νικόλαο Αθ. Κατσή σε μία (1) πινακίδα, ελέγχθηκε και θεωρήθηκε από την Βάσω Χατζηπλή τοπογράφο Μηχανικό της Κτηματικής Υπηρεσίας Ν. Μαγνησίας στις 2.12.2002.
10. Το 544.5/326/03/Σχ.377/8.4.2003 έγγραφο του Γενικού Επιτελείου Ναυτικού, αποφασίζουμε:

Επικυρώνουμε την από 2.12.2002 έκθεση της κατά το άρθρο 3 του Ν. 2971/2001 αρμόδιας Επιτροπής περί χάραξης των ορίων αιγιαλού, παραλίας και παλαιού αιγιαλού στη θέση ΟΙΚΙΣΜΟΣ ΧΟΡΤΟΥ του Δήμου Αργαλαστής Ν. Μαγνησίας, καθώς επίσης και το από Νοέμβριο 2002, Τοπογραφικό - υψομετρικό διάγραμμα κλίμακας 1:500 το οποίο έχει συνταχθεί από τον Τοπογράφο Μηχανικό Νικόλαο Αθ. Κατσή σε μία (1) πινακίδα. Ελέγχθηκε και θεωρήθηκε από την Βάσω Χατζηπλή Τοπογράφο Μηχανι-

κό της Κτηματικής Υπηρεσίας Ν. Μαγνησίας στις 2.12.2002.

Στο τοπογραφικό αυτό διάγραμμα καθορίσθηκε η οριογραμμή του αιγιαλού με κόκκινη συνεχή πολυγωνική γραμμή με στοιχεία 1, 2, 3 .... 34.

Η ζώνη παραλίας δεν κρίθηκε απαραίτητη να οριοθετηθεί επειδή η επικοινωνία ξηράς με θάλασσα γίνεται ήδη από υπάρχοντες δρόμους, και όπου δεν είναι αυτοί υπάρχουν δομημένες επιφάνειες (Ν. 2971 άρθρο 1 παρ. 2).

Η οριογραμμή του παλαιού αιγιαλού με κυανή συνεχή πολυγωνική γραμμή με στοιχεία 7, 45, 44, 43..............35.

Η παρούσα απόφαση μαζί με την έκθεση της Επιτροπής και το τοπογραφικό διάγραμμα να δημοσιευθούν στην Εφημερίδα της Κυβερνήσεως.

Αθήνα, 27 Ιουνίου 2003

Με εντολή Υφυπουργού
Ο Γενικός Διευθυντής
Δημ. Περιουσίας και Εθν. Κληροδοτημάτων
ΣΠΥΡΟΣ Ι. ΣΤΑΘΗΣ

ΕΚΘΕΣΗ
επιτροπής καθορισμού των ορίων αιγιαλού, παραλίας, παλαιού αιγιαλού και θέσεων αμμοληψίας σύμφωνα με τα άρθρα 3, 4 & 5 του Ν. 2971/2001.
Καθορισμός για πρώτη φορά των ορίων αιγιαλού κ.λπ. στην θέση Οικισμός Χόρτου του Δήμου Αργαλαστής Ν. Μαγνησίας.

Στο Βόλο σήμερα την 2.12.2002 οι υπογεγραμμένοι:

1. ΕΥΘΥΜΙΟΥ Δημήτριος, προϊστάμενος της Κτηματικής Υπηρεσίας Ν. Μαγνησίας, ως πρόεδρος.

2. ΠΙΤΣΟΥΛΑΚΗΣ Αντώνιος, Κεντρικός Λιμενάρχης Βόλου ως μέλος,

3. ΧΑΤΖΗΠΛΗ Βασιλική, τοπογράφος μηχανικός της Κτηματικής Υπηρεσίας ως μέλος,

1. ΜΑΓΓΟΣ Βάιος, διευθυντής της Διεύθυνσης Πολεοδομίας Νομαρχιακής Αυτοδιοίκησης Ν. Μαγνησίας, ως μέλος

Ο ΜΠΟΜΠΟΡΙΔΗΣ Χρήστος, διευθυντής Χωροταξίας & Περιβάλλοντος της Γενικής Γραμματείας της περιφέρειας Θεσσαλίας, δεν προσήλθε αν και προσκλήθηκε νόμιμα

που αποτελούμε την επιτροπή καθορισμού των ορίων αιγιαλού, παραλίας και παλαιού αιγιαλού, σύμφωνα με τα άρθρα 3, 4 & 5 του Ν. 2971/2001 (Φ.Ε.Κ. 285/Δ΄/ 19.12.2001) και της 1419/5.6.2002 απόφασης του Προϊσταμένου της Οικονομικής Επιθεώρησης Θεσσαλίας, μετά από αυτοψία στην παραπάνω περιοχή στις 2.12.2002 ύστερα από πρόσκληση του Προέδρου της επιτροπής με το 2809/21.11.2002 έγγραφο, αφού λάβαμε υπόψη:

1. Την από 18.11.2002 αίτηση του Νικολάου Κατσή με την οποία ζητείται ο καθορισμός του αιγιαλού και της παραλίας στην παραπάνω περιοχή.

2. Τις διατάξεις των άρθρων του Α.Ν. 2344/40 «Περί αιγιαλού και παραλίας», όπως τροποποιήθηκαν και συμπληρώθηκαν μεταγενέστερα και τη σχετική Δικαστική και Διοικητική Νομολογία.

3. Τις διατάξεις του Νόμου 2971/2001 (Φ.Ε.Κ. 285/Δ΄/ 19.12.2001) και ειδικότερα τα άρθρα 4, 5, 6, 7, 8, και 9.

4. Το τοπογραφικό και υψομετρικό διάγραμμα της παραπάνω περιοχής με κλίμακα 1:500, που συντάχθηκε τον ΝΟΕΜΒΡΙΟ 2002 από τον τοπογράφο μηχανικό Νικόλαο Αθ. ΚΑΤΣΗ σε μια (1) πινακίδα και ελέγχθηκε και θεωρήθηκε από την Βάσω Χατζηπλή, τοπογράφο μηχανικό της Κτηματικής Υπηρεσίας Ν. Μαγνησίας στις 2.12.2002.

5. Την αντίληψη που σχηματίστηκε λαμβάνοντας υπόψη, ύστερα από αυτοψία τις φυσικές και λοιπές ενδείξεις που επηρεάζουν το πλάτος του αιγιαλού και της παραλίας και ειδικότερα:

α) τη γεωμορφολογία του εδάφους, αναφορικά με κατηγορίες υψηλών και χαμηλών ακτών, τη σύστασή του καθώς και το φυσικό όριο βλάστησης,

β) την ύπαρξη, τα όρια και το είδος παράκτιων φυσικών πόρων,

γ) την εκτίμηση των μετεωρολογικών στοιχείων της περιοχής,

δ) τη μορφολογία του πυθμένα,

ε) τον τομέα ανάπτυξης κυματισμού σε σχέση με το μέτωπο της ακτής,

στ) την ύπαρξη τεχνικών έργων στην περιοχή, που νομίμως υφίστανται, αποφασίζουμε:

Καθορίζουμε στο παραπάνω τοπογραφικό διάγραμμα:

1. Την οριογραμμή του αιγιαλού με κόκκινη συνεχή πολυγωνική γραμμή 1, 2, 3,... έως και 34 της οποίας οι κορυφές εξασφαλίζονται με συντεταγμένες του κρατικού τριγωνομετρικού δικτύου.

2. Ζώνη παραλίας δεν κρίθηκε απαραίτητη να οριοθετηθεί επειδή η επικοινωνία ξηράς με θάλασσα γίνεται ήδη από υπάρχοντες δρόμους και όπου δεν είναι αυτοί υπάρχουν δομημένες επιφάνειες (Ν. 2971 άρθρο 1 παρ. 2).

3. Την οριογραμμή του παλαιού αιγιαλού με μπλε συνεχή πολυγωνική γραμμή 7, 45, 44,. 43, ... έως και 35 της οποίας οι κορυφές εξασφαλίζονται με συντεταγμένες του κρατικού τριγωνομετρικού δικτύου.

Η Επιτροπή
Ο Πρόεδρος
ΔΗΜΗΤΡΙΟΣ ΕΥΘΥΜΙΟΥ
Τα Μέλη
ΑΝΤΩΝΙΟΣ ΠΙΤΣΟΥΛΑΚΗΣ
ΒΑΣΙΛΙΚΗ ΧΑΤΖΗΠΛΗ


432200
432150
432100
432050
432000
431950
4338050
4338000
4337950
4337900
ΕΠΑΡΧΙΑΚΗ ΟΔΟΣ
ΠΡΟΣ ΑΡΓΑΛΑΣΤΗ
ΕΘΝΙΚΟ ΤΥΠΟΓΡΑΦΕΙΟ
Για τεχνικούς λόγους στο σχεδιάγραμμα
έγινε σμίκρυνση κατά ποσοστό %

Υ Π Ο Μ Ν Η Μ Α

Χρησιμοποιήθηκαν τα κατωθι τριγωνομετρικα της Γ.Υ.Σ.
στο συστημα Ε.Γ.Σ.Α. 87 :

ΑΚΡ. ΚΑΠΡΙ X: 431477.266 Ψ: 4335704.991 Η: 11.68

ΡΑΧΗ ΜΑΓΚΑΝΑ X:433433.389 Ψ: 4338961.893 Η: 274.88


ΣΤΟΙΧΕΙΑ ΣΥΝΤ/ΝΩΝ ΚΟΡΥΦΩΝ ΑΙΓΙΑΛΟΥ


Α/Α	ΣΥΝΤ/ΝΗ Χ	ΣΥΝΤ/ΝΗ Ψ
1	432012.532	4337990.522
2	432039.832	4337998.351
3	432057.160	4337998.052
4	432089.053	4337991.106
5	432096.243	4337988.892
6	432106.833	4337984.506
7	432116.084	4337981.416
8	432131.316	4337973.846
9	432161.039	4337952.991
10	432195.634	4337921.918
11	432210.149	4337946.212
12	432212.393	4337947.212
13	432214.929	4337951.521
14	432225.985	4337945.528
15	432223.501	4337935.453
16	432218.319	4337924.872
17	432216.701	4337921.036
18	432214.202	4337912.025
19	432212.582	4337899.535
20	432213.284	4337892.560
21	432215.039	4337884.651
22	432230.708	4337874.931
23	432245.057	4337867.063
24	432253.401	4337863.374
25	432264.587	4337845.711
26	432273.906	4337826.539
27	432279.293	4337811.025
28	432282.983	4337790.957
29	432283.948	4337772.479
30	432276.973	4337767.960
31	432277.742	4337759.168
32	432281.306	4337754.865
33	432281.780	4337744.830
34	432290.757	4337739.112


ΑΡΧΕΙΟ:ΧΟRΤΟ Σελίδα : 1

ΣΥΝΤΕΤΑΓΜΕΝΕΣ ΣΤΑΣΕΩΝ

ΣΗΜΕΙΟ	X (m)	Y (m)	H (m)
Σ1	432136.709	4337907.354	.820
Σ2	432114.410	4337974.393	1.230
Σ3	432092.477	4338000.601	8.079
Σ4	432066.087	4338002.646	9.512
Σ5	432158.075	4337957.762	.872
Σ6	432200.351	4337900.768	1.091
Σ7	432231.311	4337860.634	.914
Σ8	432228.169	4337901.340	1.164
Σ9	432128.246	4337985.799	1.163
Σ10	432233.967	4337911.106	1.119
Σ11	432215.489	4337927.821	.831
Σ12	432184.294	4337963.137	1.149
Σ13	432230.296	4337873.832	1.080
Σ14	432244.993	4337864.691	.938
Σ15	432253.335	4337850.296	1.062
Σ16	432271.051	4337826.263	1.305
Σ17	432270.949	4337813.171	1.164

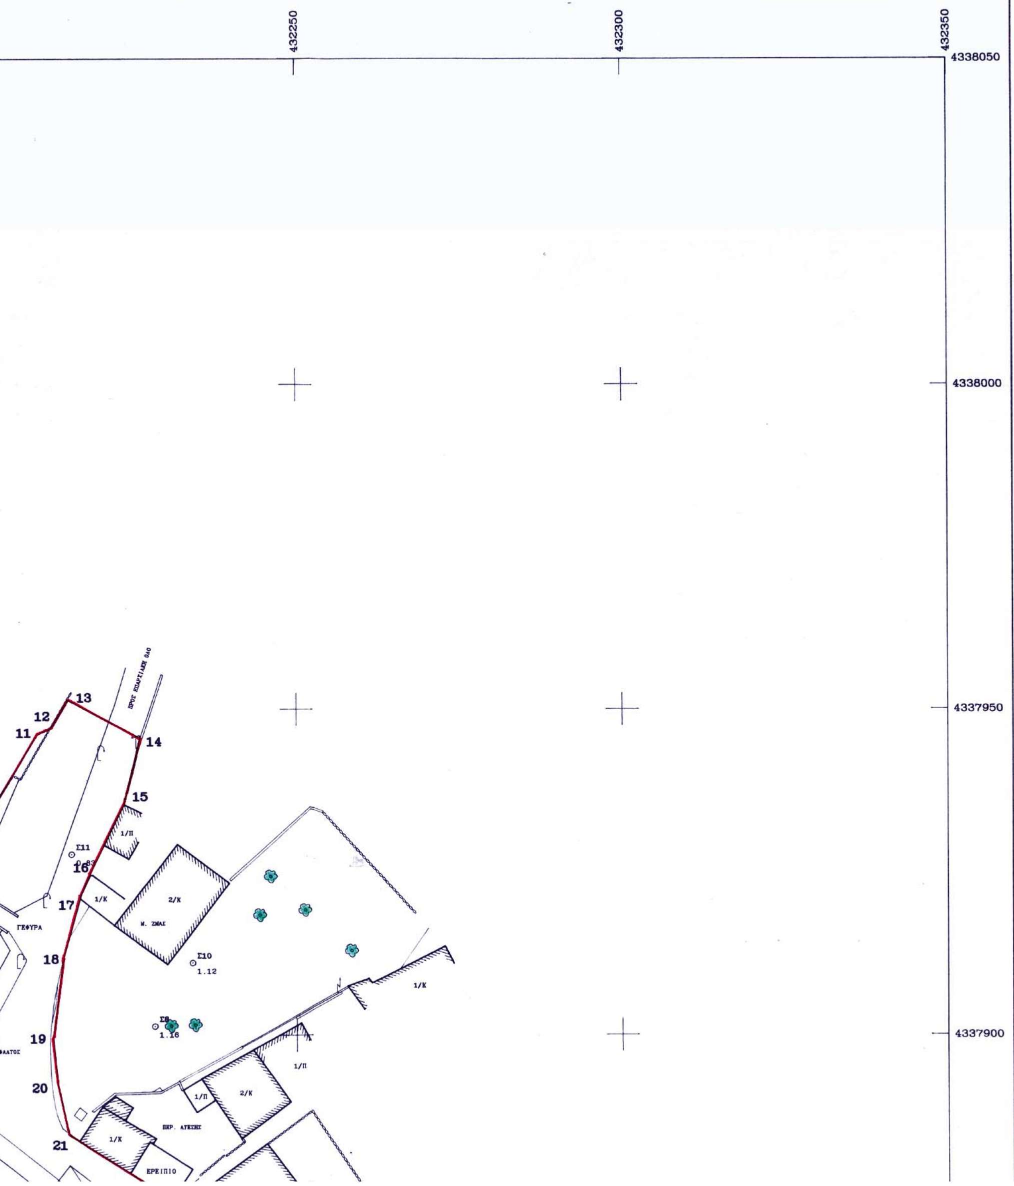

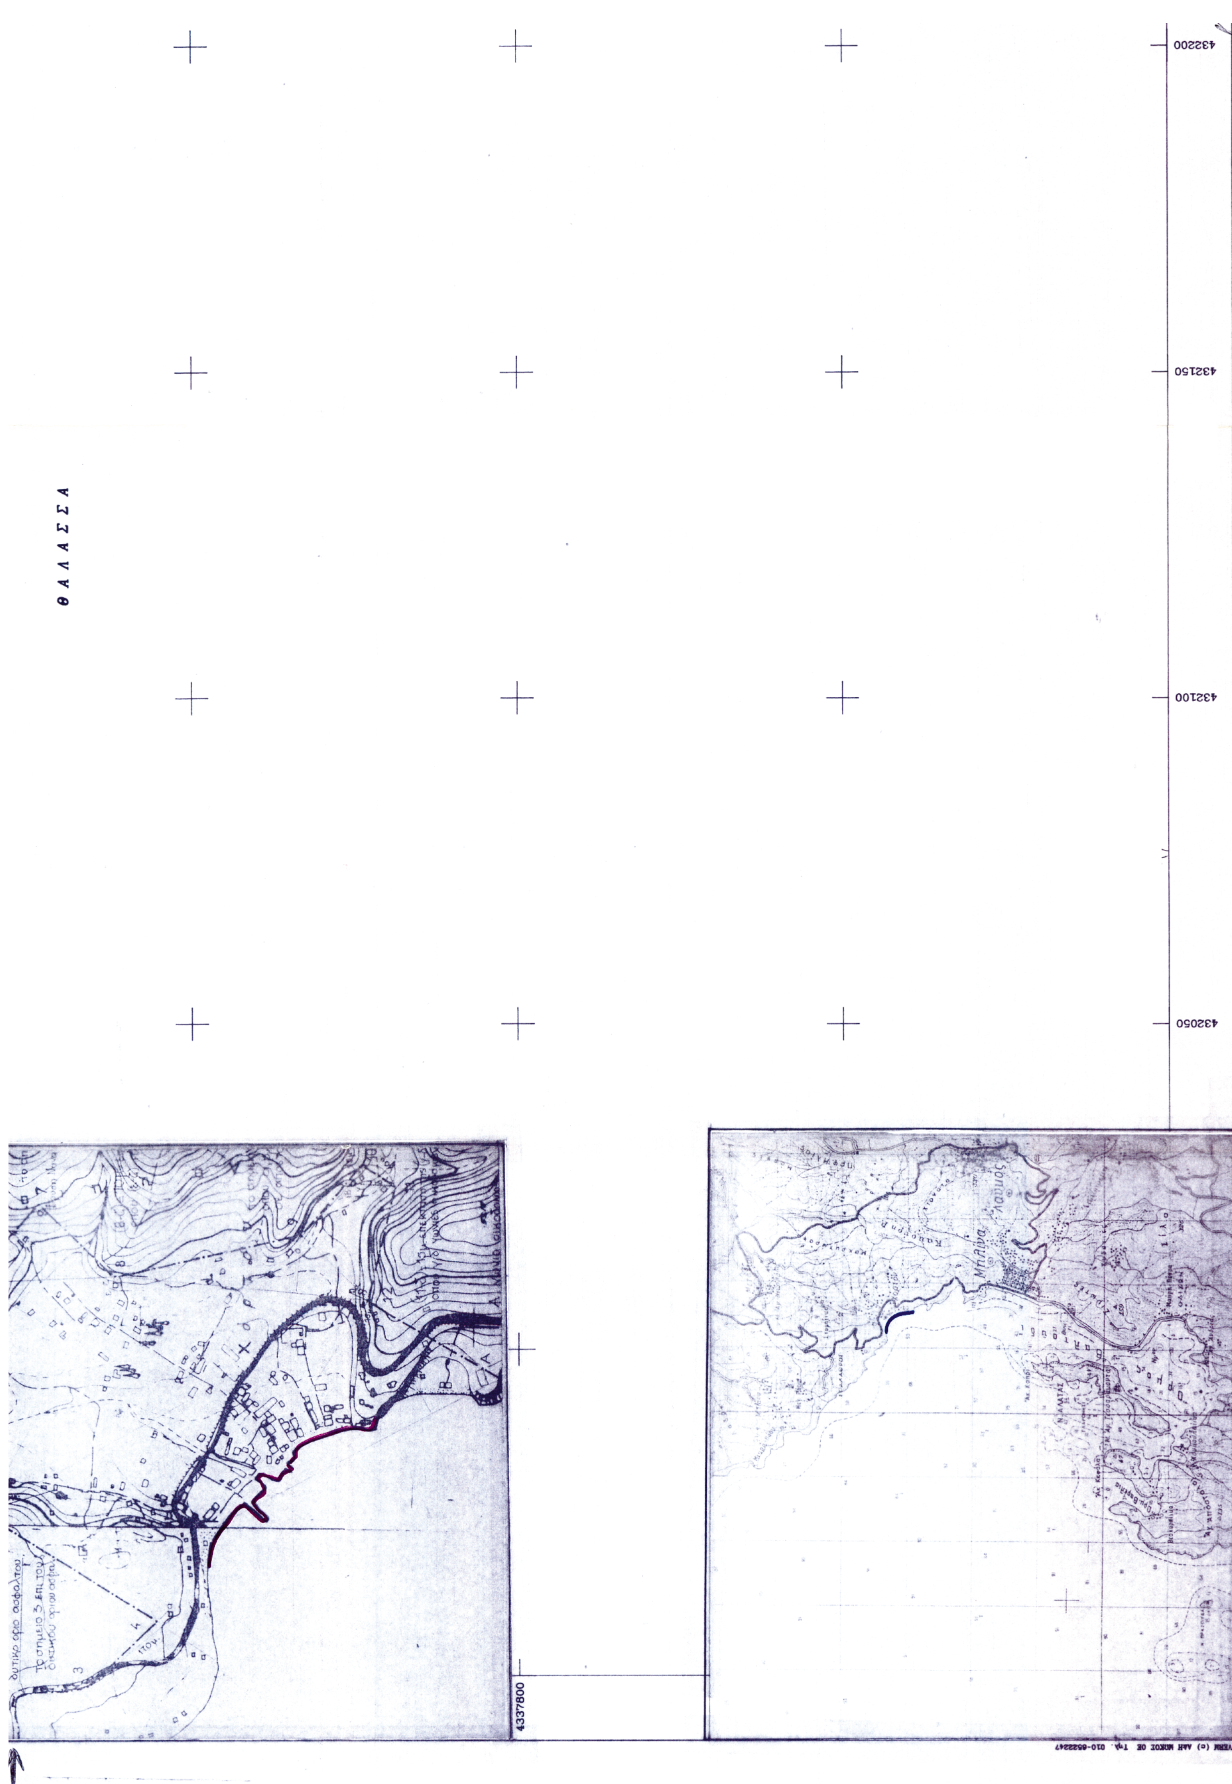
ΘΑΛΑΣΣΑ
4337800

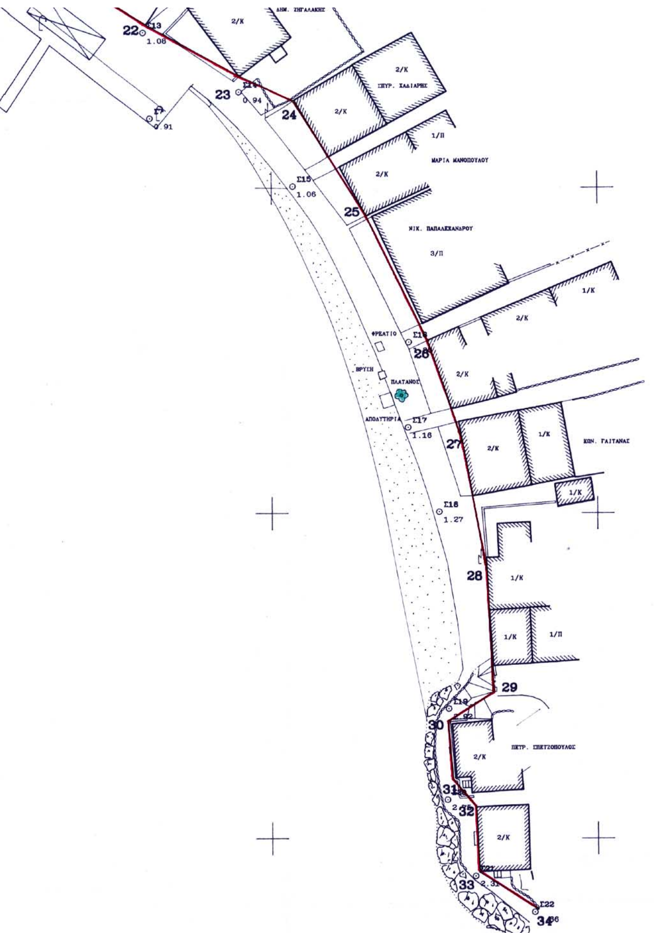

Σ18	432275.714	4337800.233	1.275
Σ19	432277.118	4337769.930	2.924
Σ20	432276.912	4337755.958	2.750
Σ21	432281.207	4337744.257	2.313
Σ22	432290.257	4337738.710	1.663

ΣΥΝ/ΝΕΣ ΚΟΡΥΦΩΝ ΠΑΛΑΙΟΥ ΑΙΓΙΑΛΟΥ

7.	432116.084	4337981.416	38	432187.581	4337936.311
45	432118.504	4337989.637	37	432187.163	4337935.833
44	432126.224	4337988.664	36.	432192.011	4337930.433
43.	432130.401	4337988.565	35.	432198.303	4337926.385
42.	432137.173	4337982.796	10	432195.634	4337921.918
41	432164.045	4337960.832	9	432161.039	4337952.991
40	432170.935	4337955.010	8	432131.316	4337973.846
39	432178.084	4337948.027			

ΥΠΟΥΡΓΕΙΟ ΟΙΚΟΝΟΜΙΑΣ ΚΑΙ ΟΙΚΟΝΟΜΙΚΩΝ
ΚΤΗΜΑΤΙΚΗ ΥΠΗΡΕΣΙΑ Ν. ΜΑΓΝΗΣΙΑΣ

ΤΟΠΟΓΡΑΦΙΚΟ ΔΙΑΓΡΑΜΜΑ
ΚΑΘΟΡΙΣΜΟΥ ΓΡΑΜΜΩΝ ΑΙΓΙΑΛΟΥ ΚΑΙ ΠΑΡΑΛΙΑΣ

ΠΕΡΙΟΧΗ : ΟΙΚΙΣΜΟΣ ΧΟΡΤΟΥ
ΔΗΜΟΣ : ΑΡΓΑΛΑΣΤΗΣ
ΝΟΜΟΣ ΜΑΓΝΗΣΙΑΣ

ΕΝΔΙΑΦΕΡΟΜΕΝΟΣ : ΔΗΜΟΣ ΑΡΓΑΛΑΣΤΗΣ

ΝΙΚΟΛΑΟΣ ΑΘΑΝ. ΚΑΤΣΗΣ
ΔΙΠΛ. ΑΓΡ. ΤΟΠΟΓΡΑΦΟΣ ΜΗΧΑΝΙΚΟΣ
ΑΡΙΣΤΟΤΕΛΕΙΟΥ ΠΑΝΕΠΙΣΤΗΜΙΟΥ ΘΕΣ/ΝΙΚΗΣ
ΜΕΛΟΣ Τ.Ε.Ε. ΑΡΙΘ. ΜΗΤΡΩΟΥ 44576
ΚΩΝΣΤΑ... 129 • ΒΟΛΟΣ ...733
ΑΦΜ 04...482

ΑΝΑΔΟΧΟΣ ΜΕΛΕΤΗΣ ΝΙΚΟΣ ΚΑΤΣΗΣ ΤΟΠΟΓΡΑΦΟΣ ΜΗΧ/ΚΟΣ	ΥΠΟΓΡΑΦΗ	Ο ΣΥΝΤΑΞΑΣ ΝΙΚΟΣ ΚΑΤΣΗΣ ΤΟΠΟΓΡΑΦΟΣ ΜΗΧ.	ΥΠΟΓΡΑΦΗ

ΥΠΟΜΝΗΜΑ ΕΠΙΤΡΟΠΗΣ ΟΡΙΩΝ ΑΙΓΙΑΛΟΥ ΚΑΙ ΠΑΡΑΛΙΑΣ

Κόκκινη γραμμή - οριογραμμή Αιγιαλού

Το παρόν τοπογραφικό διάγραμμα συνοδεύει την από 2/12/2002 Εκθεση της Επιτροπής καθορισμού ορίων Αιγιαλού και Παραλίας.

Οι κορυφογραμμές εξασφαλίζονται όπως σημειώνεται στο διάγραμμα από συν/νες του Κρατικού Δικτύου (ΕΓΣΑ 87).

ΘΕΩΡΗΘΗΚΕ
ΓΙΑ ΤΗΝ ΑΚΡΙΒΕΙΑ ΤΗΣ ΑΠΟΤΥΠΩΣΗΣ
ΒΟΛΟΣ 2 / 12 / 2002

ΕΛΛΗΝΙΚΗ ΔΗΜΟΚΡΑΤΙΑ
ΥΠΟΥΡΓΕΙΟ ΟΙΚΟΝΟΜΙΑΣ & ΟΙΚΟΝΟΜΙΚΩΝ
ΚΤΗΜΑΤΙΚΗ ΥΠΗΡ. Ν. ΜΑΓΝ.

Η ΜΗΧΑΝΙΚΟΣ ΤΗΣ Κ.Υ. Ν. ΜΑΓΝΗΣΙΑΣ
ΒΑΣΙΛΙΚΗ ΧΑΤΖΗΠΛΗ
ΤΟΠΟΓΡΑΦΟΣ ΜΗΧΑΝΙΚΟΣ

Η ΕΠΙΤΡΟΠΗ

Ο ΠΡΟΕΔΡΟΣ
ΠΡ/ΝΟΣ ΤΗΣ ΚΤΗΜΑΤΙΚΗΣ
ΥΠΗΡΕΣΙΑΣ Ν. ΜΑΓΝΗΣΙΑΣ

ΤΑ ΜΕΛΗ
1. ΛΙΜΕΝΑΡΧΗΣ ΒΟΛΟΥ
2. Ο ΜΗ/ΚΟΣ ΤΗΣ Κ.Υ.
3. Ο ΔΝ/ΤΗΣ ΠΕΡΙΒΑΛΛΟΝΤΟΣ
4. Ο ΔΝ/ΤΗΣ ΧΩΡΟΤΑΞΙΑΣ

ΤΡΙΓΩΝΟΜΕΤΡΙΚΗ ΕΞΑΡΤΗΣΗ
ΚΡΑΤΙΚΟ ΤΡΙΓΩΝΟΜΕΤΡΙΚΟ ΔΙΚΤΥΟ

ΥΨΟΜΕΤΡΙΚΗ ΑΦΕΤΗΡΙΑ
ΜΕΣΗ ΣΤΑΘΜΗ ΘΑΛΑΣΣΑΣ

ΜΕΘΟΔΟΣ ΑΠΟΤΥΠΩΣΗΣ
ΤΑΧΥΜΕΤΡΙΚΗ

ΧΡΟΝΟΛΟΓΙΑ ΑΠΟΤΥΠΩΣΗΣ
ΝΟΕΜΒΡΙΟΣ 2002

ΚΛΙΜΑΚΑ 1 : 500

ΙΣΟΔΙΑΣΤΑΣΗ 1.00

ΑΡΙΘΜΟΣ ΣΧΕΔΙΟΥ
Τ1

ΒΑΪΟΣ ΜΑΓΓΟΣ

Αριθ. 1840 (2)

Κήρυξη αναδασωτέων εκτάσεων στη θέση «Λυκόρρεμα» Δημοτικού Διαμερίσματος Χανιώτης του Δήμου Παλλήνης Ν. Χαλκιδικής.

Ο ΓΕΝΙΚΟΣ ΓΡΑΜΜΑΤΕΑΣ
ΠΕΡΙΦΕΡΕΙΑΣ ΚΕΝΤΡΙΚΗΣ ΜΑΚΕΔΟΝΙΑΣ

Έχοντας υπόψη:

1. Τις διατάξεις του άρθρου 117 παρ. 3 του Συντάγματος της χώρας.

2. Τις Διατάξεις του Ν. 998/79 «Περί Προστασίας Δασών κ.λπ. και ειδικότερα:

Ι. Του άρθρου 41 παρ. 1,

ΙΙ. Του άρθρου 38.

3. Τις Διαταγές του Υπουργείου Γεωργίας:

Ι. 160417/1189/8.7.70,

ΙΙ. 182447/3049/24.9.80.

4. Την 1257/9.5.2003 Πρόταση του Δασαρχείου Κασσάνδρας.

5. Τις Διατάξεις του άρθρου 1 παρ. 2 του Ν. 2503/97 «Μεταβίβαση αρμοδιοτήτων στον Γενικό Γραμματέα Περιφέρειας».

6. Την 5631/11.8.2000 (ΦΕΚ 1339/Β/2000) Απόφαση Γενικού Γραμματέα Περιφέρειας Κεντρικής Μακεδονίας «Κατανομή αρμοδιοτήτων στους προϊσταμένους των Δασικών Υπηρεσιών», αποφασίζουμε:

Κηρύσσουμε αναδασωτέα έκταση εμβαδού δύο χιλιάδων τετρακοσίων είκοσι δύο (2.422,00) τ.μ. στη θέση «Λυκόρρεμα» Δημοτικού Διαμερίσματος Χανιώτης του Δήμου Παλλήνης Ν. Χαλκιδικής με σκοπό την προστασία και την αναδάσωση με φυσική αναγέννηση της εκτάσεως που εκχερσώθηκε παράνομα.

Η έκταση με στοιχεία Α, Β, Γ, Δ, Ε, Ζ, Η, Θ, Ι, Α εμβαδού 2.422,00 τ.μ. συνορεύει:

Βόρεια: Με αγροτική έκταση και δάσος.

Νότια: Με δάσος.

Ανατολικά: Με δάσος.

Δυτικά: Με αγροτική έκταση.

Όπως φαίνονται στο συνημμένο διάγραμμα που αποτελεί αναπόσπαστο μέρος της απόφασης αυτής.

Η απόφαση αυτή να δημοσιευθεί στην Εφημερίδα της Κυβερνήσεως.

Πολύγυρος, 17 Ιουνίου 2003

Με εντολή Γενικού Γραμματέα Περιφέρειας
Ο Διευθυντής Δασών κ.α.α.
ΓΕΩΡΓΙΟΣ ΛΕΙΒΑΔΙΩΤΗΣ

ΔΑΣΑΡΧΙΑ ΧΑΛΚΙΔΙΚΗΣ
ΔΑΣΟΣ
ΔΑΣΑΡΧΕΙΟ ΚΑΣΣΑΝΔΡΑΣ

ΤΟΠΟΓΡΑΦΙΚΟ ΔΙΑΓΡΑΜΜΑ

ΑΝΑΔΑΣΩΤΕΑΣ ΔΗΜΟΣΙΑΣ ΔΑΣΙΚΗΣ ΕΚΤΑΣΗΣ

2,422 ΣΤΡΕΜ. ΣΤΗ ΔΑΣΙΚΗ ΘΕΣΗ 'ΛΥΚΟΡΡΕΜΜΑ' ΧΑΝΙΩΤΗΣ

ΔΗΜΟΥ ΠΑΛΛΗΝΗΣ ΝΟΜΟΥ ΧΑΛΚΙΔΙΚΗΣ

Β

Γ 7646.93,-28075.56
Δ 7664.67,-28081.47
Β 7621.92,-28094.10
Ε 7652.25,-28098.39
Η 7646.38,-28104.30
Ζ 7651.23,-28111.82
Α 7589.64,-281..
7593.67,-28150.9.
Θ 7597.16,-28153.38

1233

ΕΘΝΙΚΟ ΤΥΠΟΓΡΑΦΕΙΟ
Για τεχνικούς λόγους το διάγραμμα έγινε σμικρυνση κατά ποσοστό 78 %

ΧΑΡΤΗΣ ΠΕΡΙΟΧΗΣ ΟΠΟΥ ΦΑΙΝΕΤΑΙ ΜΕ ΚΥΚΛΟ Η ΕΚΤΑΣΗ ΠΟΥ ΚΗΡΥΣΣΕΤΑΙ ΑΝΑΔΑΣΩΤΕΑ ΜΕ ΤΗΝ ΥΠ' ΑΡΙΘ. .... ΑΠΟΦΑΣΗ ... ΧΑΛ/ΚΗΣ
ΚΛΙΜΑΚΑ 1:20.000

Κασσάνδρεια 9-5-2003
Ο Δασάρχης Κασσάνδρας
ΣΤΕΦΑΝΟΣ ΣΟΦΟΓΙΑΝΝΗΣ

Ελέγχθηκε & θεωρήθηκε
Πολύγυρος ..-6-2003
Ο Διευθυντής Δασών Ν. Χαλ/κής
α.α.
Γεώργιος Ψιβαδιώτης
Δασολόγος Α'

Κασσάνδρεια 8-5-2003
Ο Συντάξας Δασολόγος
ΑΠΟΣΤΟΛΟΣ ...ΑΡΗΣ
Δασολόγος με Α' βαθμό